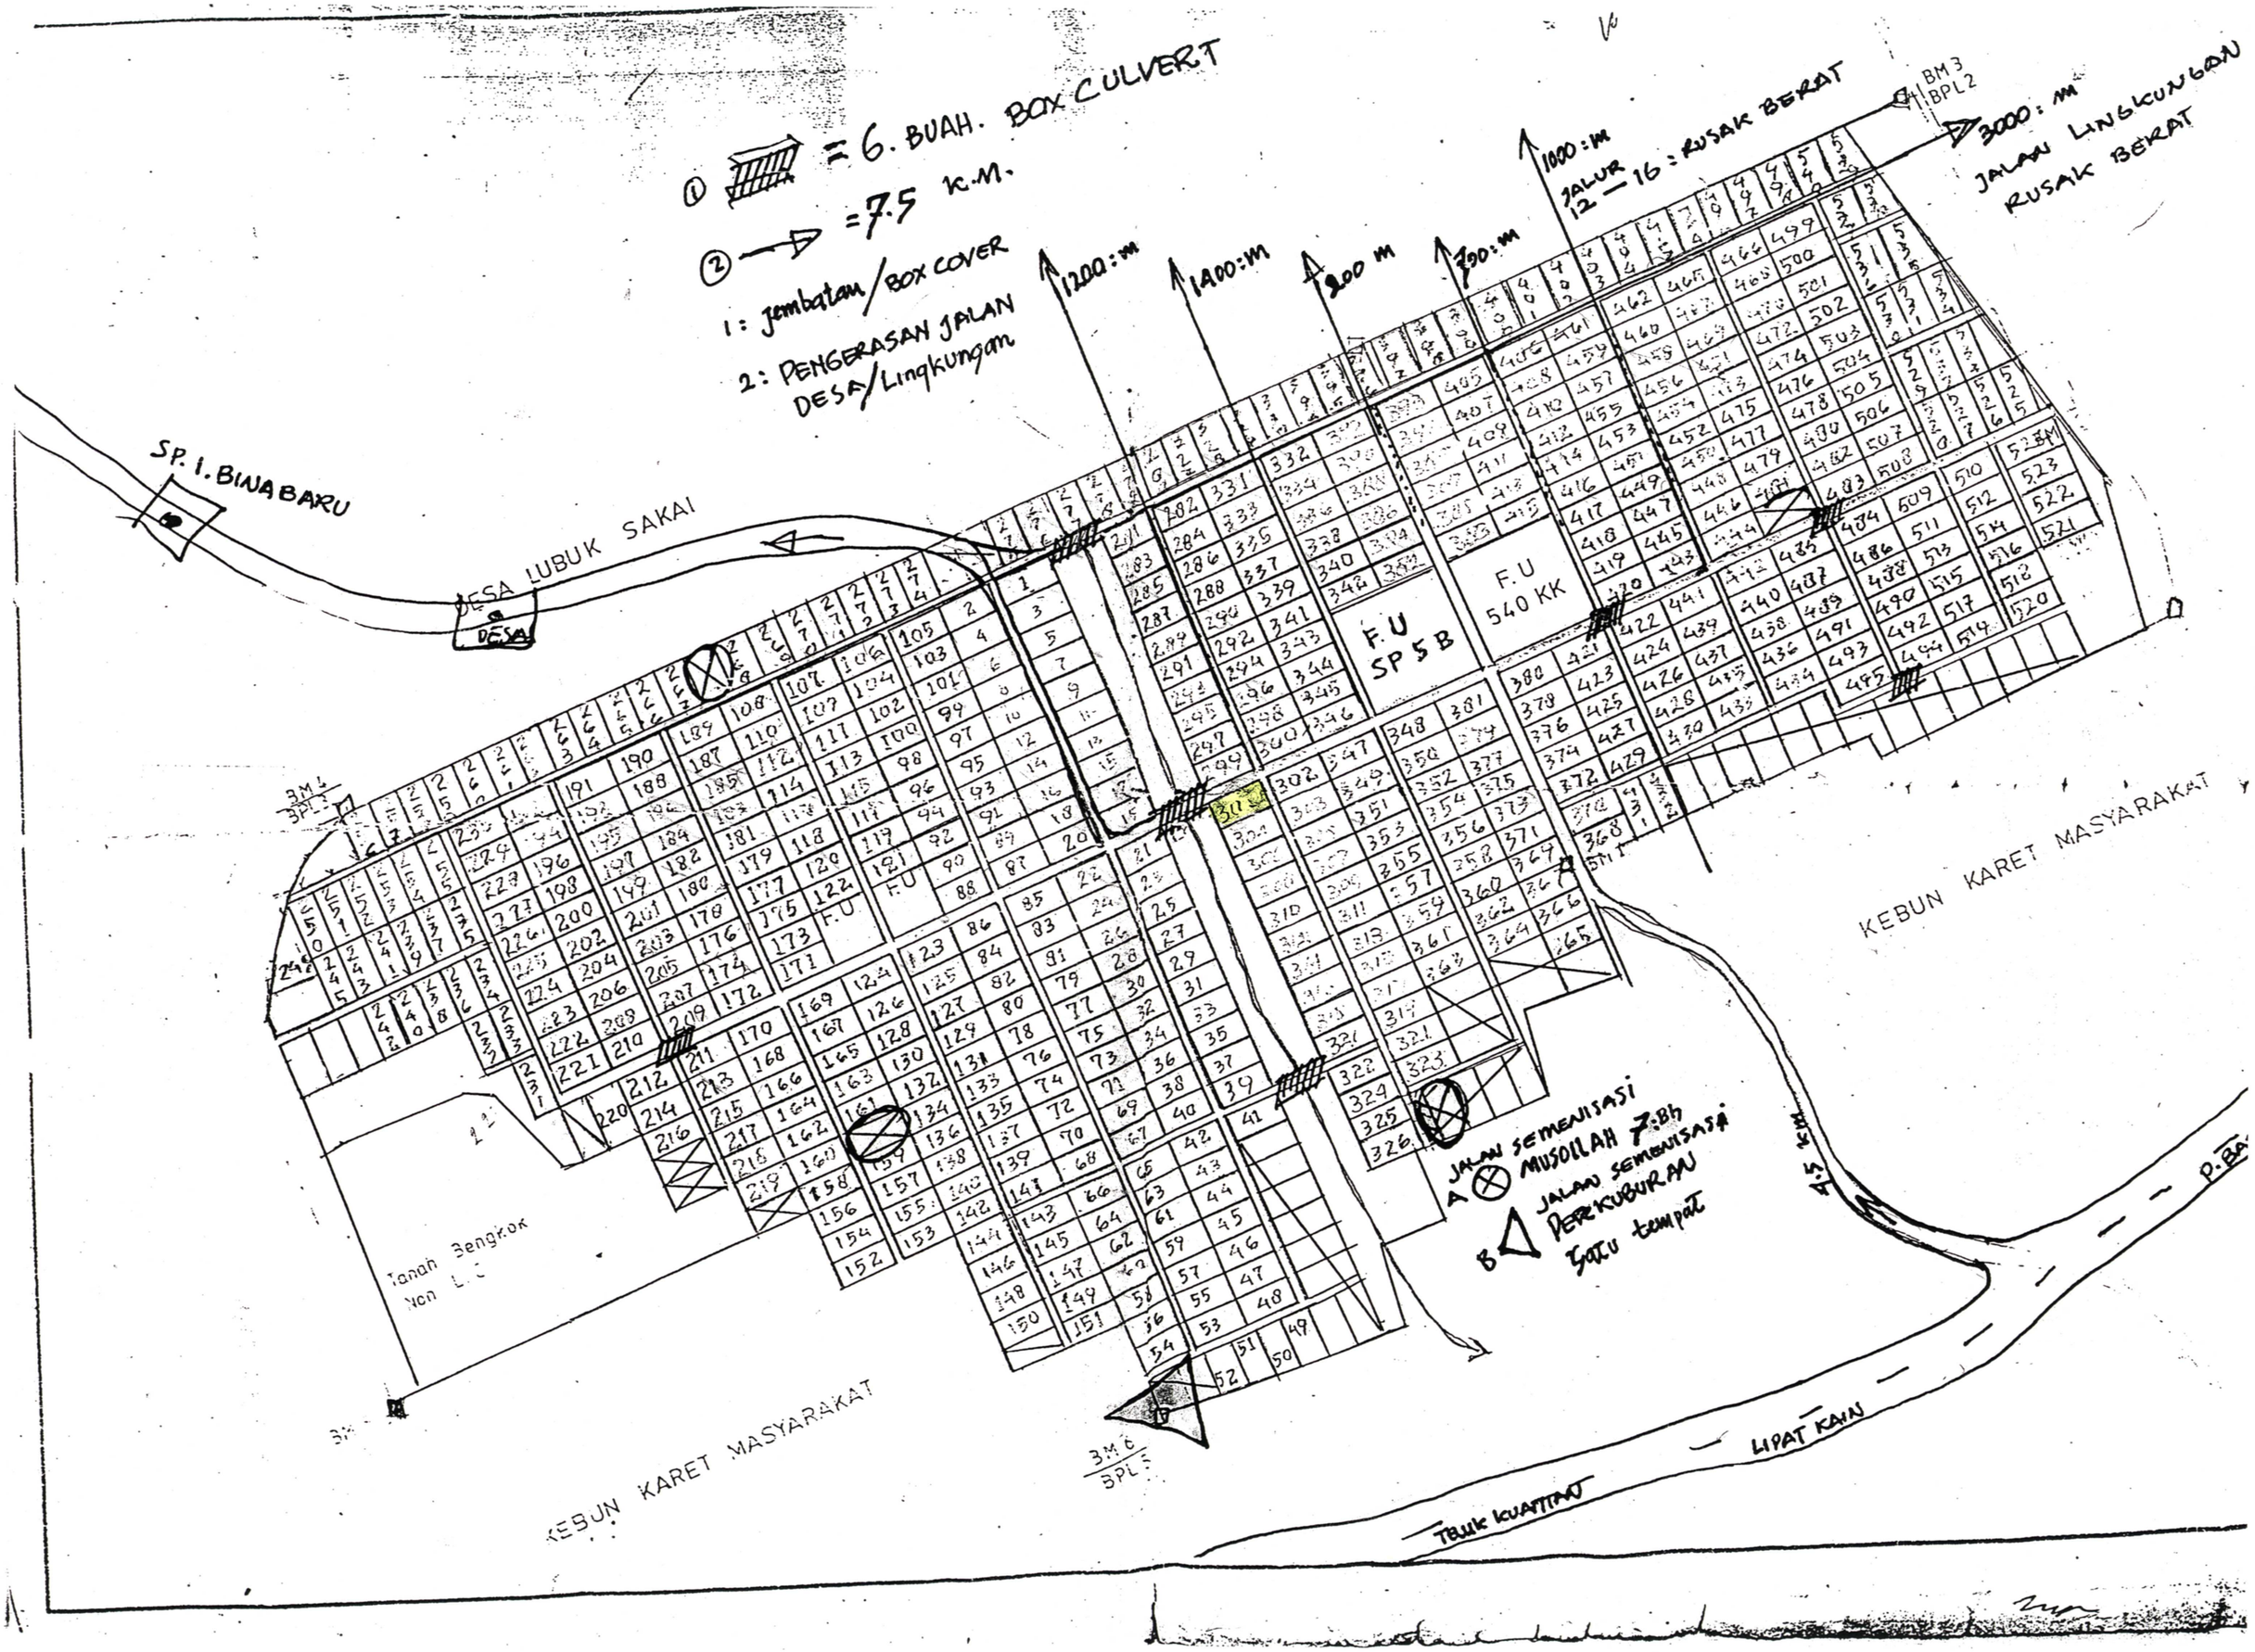

① = 6. BUAH. BOX CULVERT
② = 7.5 K.M.
1: jembatan/BOX COVER
2: PENGERASAN JALAN DESA/Lingkungan
SP. I. BINABARU
DESA LUBUK SAKAI
DESA
1200:m
1400:m
200 m
700:m
1000:m
JALUR 12 — 16 : RUSAK BERAT
3000:m
JALAN LINGKUNGAN RUSAK BERAT
BM 3
BPL 2
F.U SP 5 B
F.U 540 KK
F.U
KEBUN KARET MASYARAKAT
Tanah Bengkok Non L.C
JALAN SEMENISASI
A MUSOLLAH 7:Bh
JALAN SEMENISASI
B PERKUBURAN Satu tempat
4.5 KM
P. BA
LIPAT KAIN
TEUK KUATTAN
BM 6
BPL 5